COMUNE DI LAURITO

PROVINCIA DI SALERNO

OPERE DI: **SISTEMAZIONE STRADA CARPINETA - CIGLIO**
PSR CAMPANIA 2014/2020
Misura M07 - Sottomisura 7.2 - Tipologia di intervento 7.2.1

PROGETTO DEFINITIVO

art. 23, comma 7, D.Lgs. n. 50 del 18 aprile 2016

COMMITTENTE:
COMUNE DI LAURITO
piazza MARCONI 2 - 84050 - Laurito (Salerno)

INCARICO:
di G.M. n° 83 del 05.11.2010

PROGETTISTA:
aRS Studio - arch. Raffaele SPERANZA
via A. Rubino 174 - Vallo della Lucania (Salerno)
cell. 347 - 0378462
E.mail raff.speranza@fiscali.it

ELABORATO	POST OPERAM	RAPP. 1:500
10	**PROFILO TRATTO** via Tempa Petrone - via Santrisima	
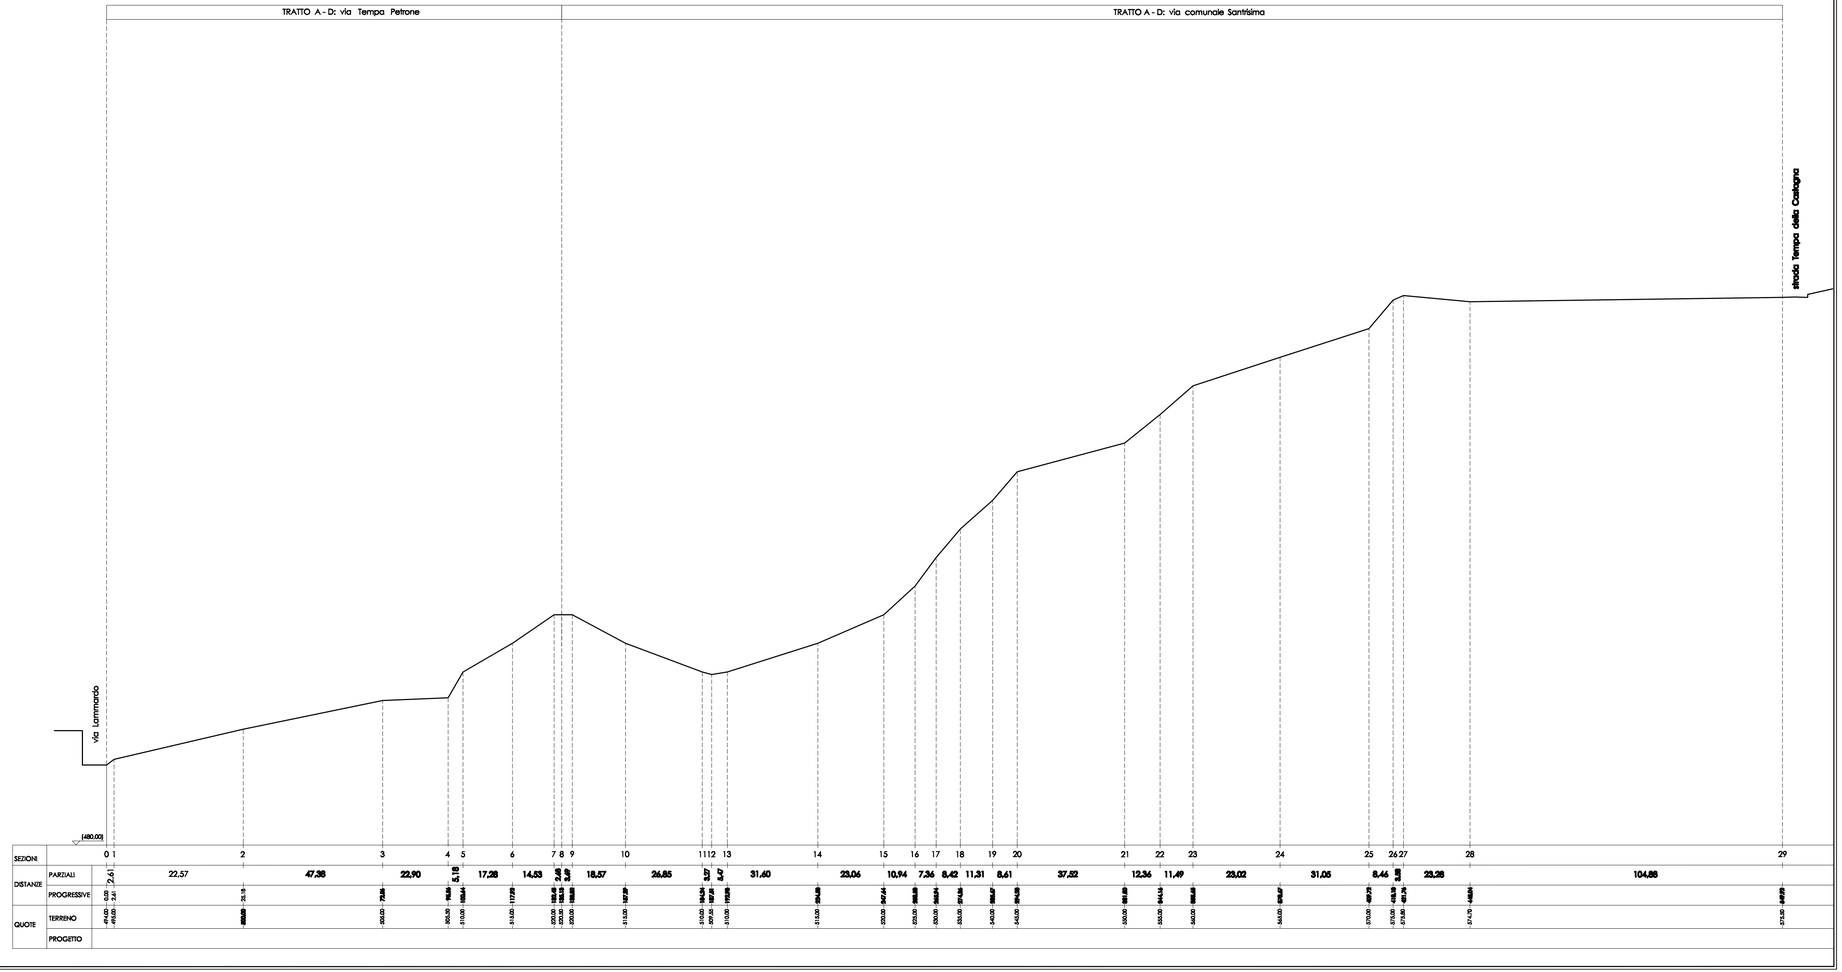
DATA DI CONSEGNA : giugno 2017	**DATA DI APPROVAZIONE**
PROT. N.	**DETERMINA N.** **DEL:**