COMUNE DI LAURITO

PROVINCIA DI SALERNO

OPERE DI: **SISTEMAZIONE STRADA CARPINETA - CIGLIO**
PSR CAMPANIA 2014/2020
Misura M07 - Sottomisura 7.2 - Tipologia di intervento 7.2.1

PROGETTO DEFINITIVO

art. 26 comma 1 D.Lgs 5.10.del 18 aprile 2016

COMMITTENTE:
COMUNE DI LAURITO
(provincia di Salerno - c.a.p. 84020)

INCARICO:
di G.M. n° 83 del 05.11.2018

PROGETTISTA:
(ATI RTI) - c.a.p. Raffaele D'Ambrosio
(Ingegneria e Servizi Integrati - Vietri sul Mare (Salerno)
(ord. 1247 - SA Nord)
e-mail: info@ingegneriaeservizi.it
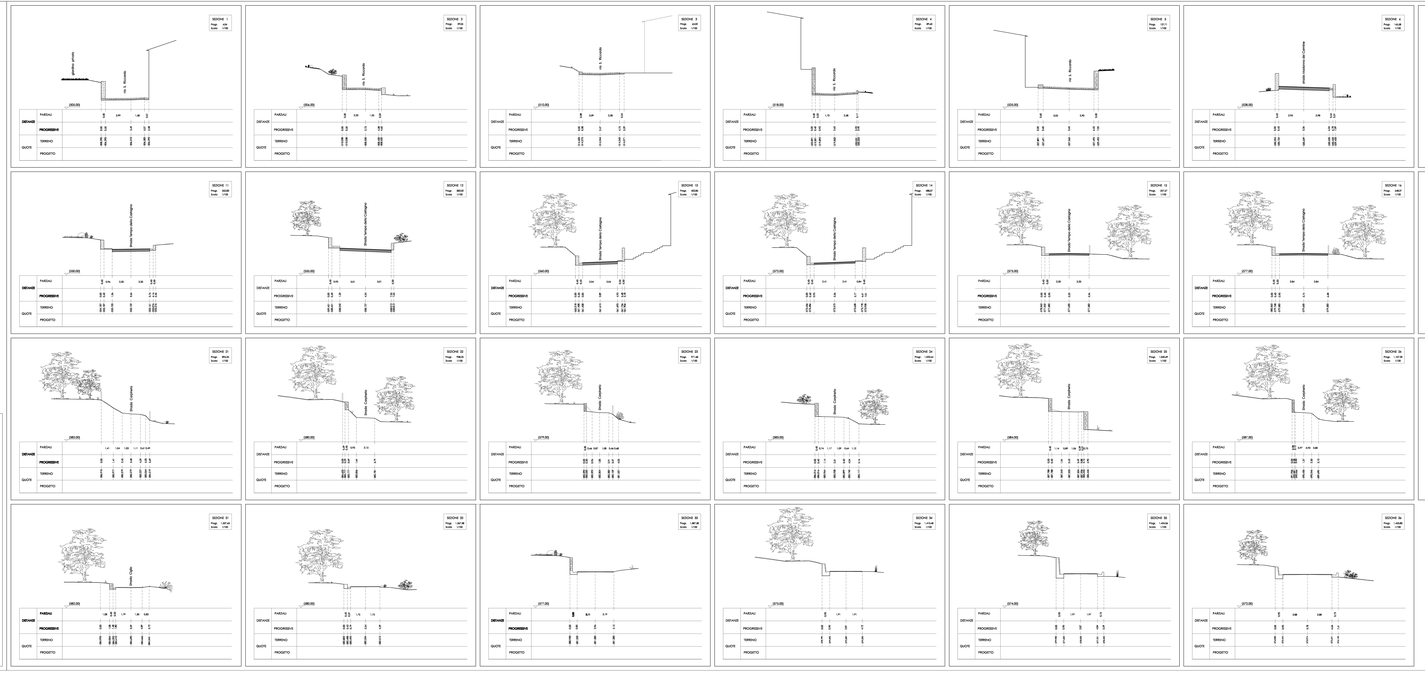
ELABORATO	ANTE OPERAM	RAPP. 1:100
11	**SEZIONI TRATTO** km 0, Rocciata - strada costiera del Cilentrino strada Tempio della Coniugata - strada Ciglio	
DATA DI CONSEGNA : giugno 2017		DATA DI APPROVAZIONE
PROT. N.		DETERMINA N. DEL: