



www.gerardoruocco.it

SAFETY G.A.R.

engineer

STUDIO DI INGEGNERIA

Ambiente – Sicurezza – Strutture – Idraulica - Geotecnica

Gerardo Aniello RUOCCO

INGEGNERE CIVILE ED AMBIENTALE

Corso Umberto I°, n° .201 – 84050 FUTANI (SA). Tel.: 0974 953091- Fax: 0974 550081.

ingegnere@gerardoruocco.com - gerardoruocco@pec.it



RCCGRD63M10D832W



COMUNE DI LAURITO

Provincia di Salerno



Progetto ESECUTIVO

**LAVORI URGENTI PER IL RISANAMENTO DEL MOVIMENTO FRANOSO
IN LOCALITA' TORRETTA A MONTE DEL CENTRO ABITATO.**



- **COMMITTENTE:** Comune di Laurito (SA).
- **UBICAZIONE:** Località "Torretta" Laurito (SA), in NCT al Foglio n.6.

ELENCO ELABORATI:

- 1) Relazione Tecnica Generale e quadro economico;
 - 2) Relazione sui dissesti franosi in loc. Torretta;
 - 3) Relazione di Calcolo Paratia di micropali con tiranti;
 - 4) Risultati Grafici sintetici;
 - 5) Relazione illustrativa e sui materiali;
 - 6) Rilievo Fotografico:**
 - 7) Stralcio Corografia in scala 1:5000;
 - 8) Stralcio Catastale e ortofoto;
 - 9) Planimetria con ubicazione interventi di progetto, in scala 1:100;
 - 10) Stralcio Corografia con ubicazione interventi di progetto, in scala 1:2000;
 - 11) Particolare Grafico Paratia di micropali in scala 1:50;
 - 12) Sezione tipo tratto A-B, ante e post operam, in scala 1:50;
 - 13) Computo Metrico;
 - 14) Elenco Prezzi e Analisi NP;
 - 15) Stima incidenza manodopera;
 - 16) Stima incidenza sicurezza (costi ordinari);
 - 17) Piano di Manutenzione;
 - 18) PSC: Piano di Sicurezza e di Coordinamento;
 - 19) PSC: Analisi e valutazione dei rischi;
 - 20) PSC: Fascicolo con le caratteristiche dell'opera;
 - 21) PSC: Stima dei costi della sicurezza (Costi Speciali);
 - 22) Cronoprogramma dei lavori;
 - 23) Disciplinare Tecnico;
 - 24) Capitolato Speciale d'Appalto.
- Allegato:** Relazione Geologica e studio di Compatibilità Idrogeologica + sondaggi a firma del Dott. Geol. Vincenzo Vecchio.

Data: Marzo 2019.

IL RUP

(Arch. Giuseppe Del Medico)

IL PROGETTISTA

(Ing. Gerardo Aniello RUOCCO)

N. Iscriz. Ord. Ing. Sa 2725 dal 1993
Albo Coll. Reg. Campania al n°. 3188
N.O. Prev. Incendi n°. SA 2725 I 0589

COD. FISC.: RCC GRD 63M10 D832W
P.IVA: 02855580656
Tel.: 0974 953091 – Fax: 0974 550081

PEC: gerardoruocco@pec.it
E Mail: ingegnere@gerardoruocco.com
WIND 389 0 105 105 VOD: 393 0 300 300

C.F.P. al 31/12/2017
n. 120 su 120 > di 30

RILIEVO FOTOGRAFICO LOCALITA' TORRETTA (Gennaio 2019)



Foto n.1: Località Torretta a monte dell'Abitato di Laurito



Foto n.2



Foto n.3



Foto n.4: inizio tratto A



Foto n.5



Foto n.6



Foto n.7



Foto n.8



Foto n.9



Foto n.10



Foto n.11



Foto n.12



Foto n.13



Foto n.14

Futani, 03/03/2019

IL PROGETTISTA
(Ing. Gerardo Aniello RUOCCO)

PUNTI SCATTO FOTO

669.83

662.46

651.25

636.42

3.37

657.02


650.30

644.58

620

610

60

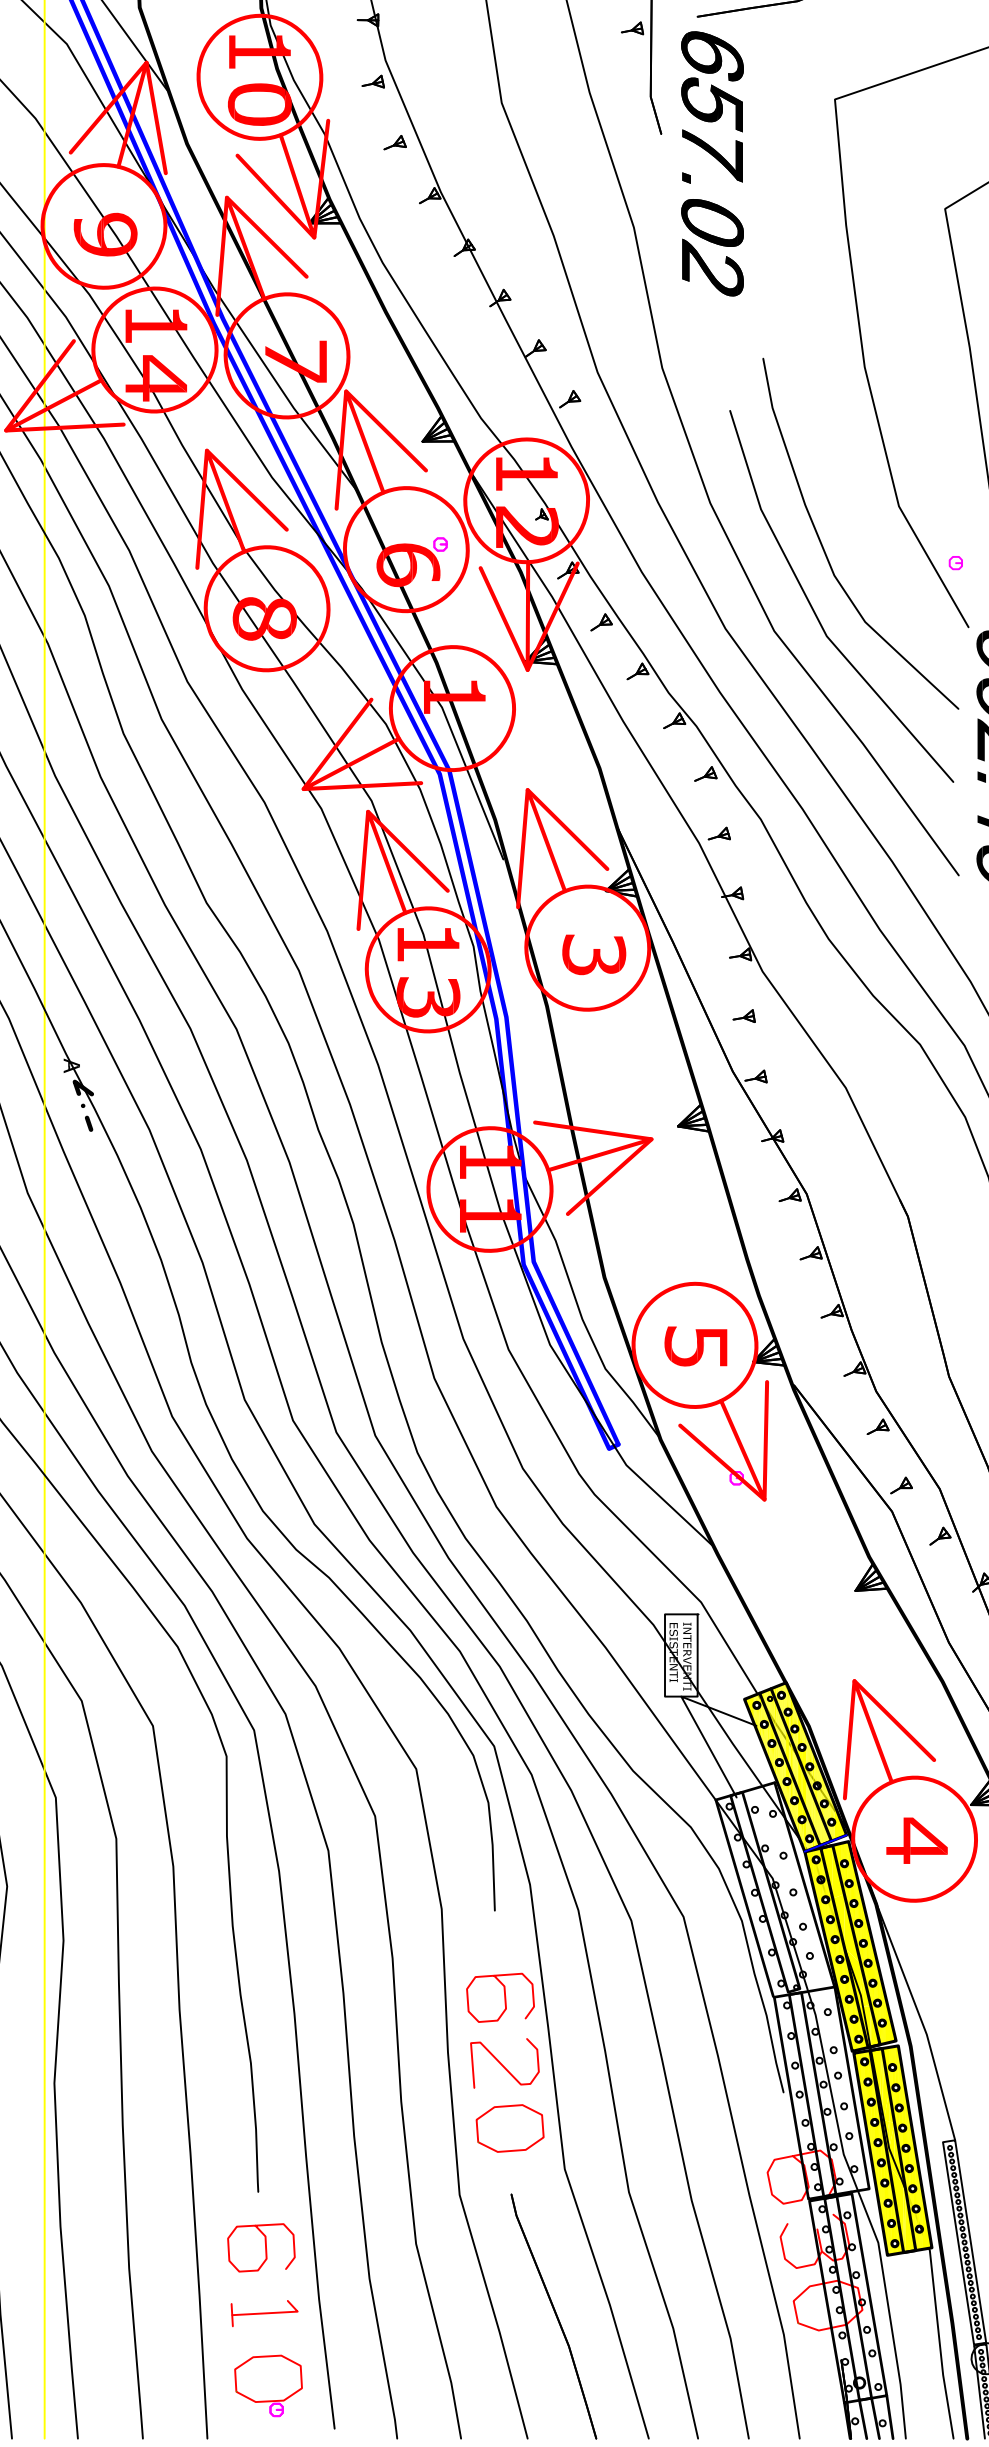

0 10 20 30 40 50 60 70 80 90 100