

COMUNE DI LAURITO

PROVINCIA DI SALERNO

OPERE DI: **SISTEMAZIONE STRADA CARPINETA - CIGLIO**
PSR CAMPANIA 2014/2020

Misura M07 - Sottomisura 7.2 - Tipologia di intervento 7.2.1

PROGETTO DEFINITIVO

art. 23, comma 7, D.Lgs. n. 50 del 18 aprile 2016

COMMITTENTE:

COMUNE DI LAURITO
piazza MARCONI 2 - 84050 - Laurito (Salerno)

INCARICO:

di G.M. n° 83 del 05.11.2010

PROGETTISTA:

GRS Studio - arch. Raffaele SPERANZA
via A. Rubino 174 - Vallo della Lucania (Salerno)
cell. 347-0378462
E-mail raff.speranza@iscail.it

ELABORATO ANTE OPERAM RAPP. 1:500

06

RILIEVO TRATTO

strada Carpineta - strada Ciglio


DATA DI CONSEGNA : giugno 2017

DATA DI APPROVAZIONE

PROT. N.

DETERMINA N.

DEL:

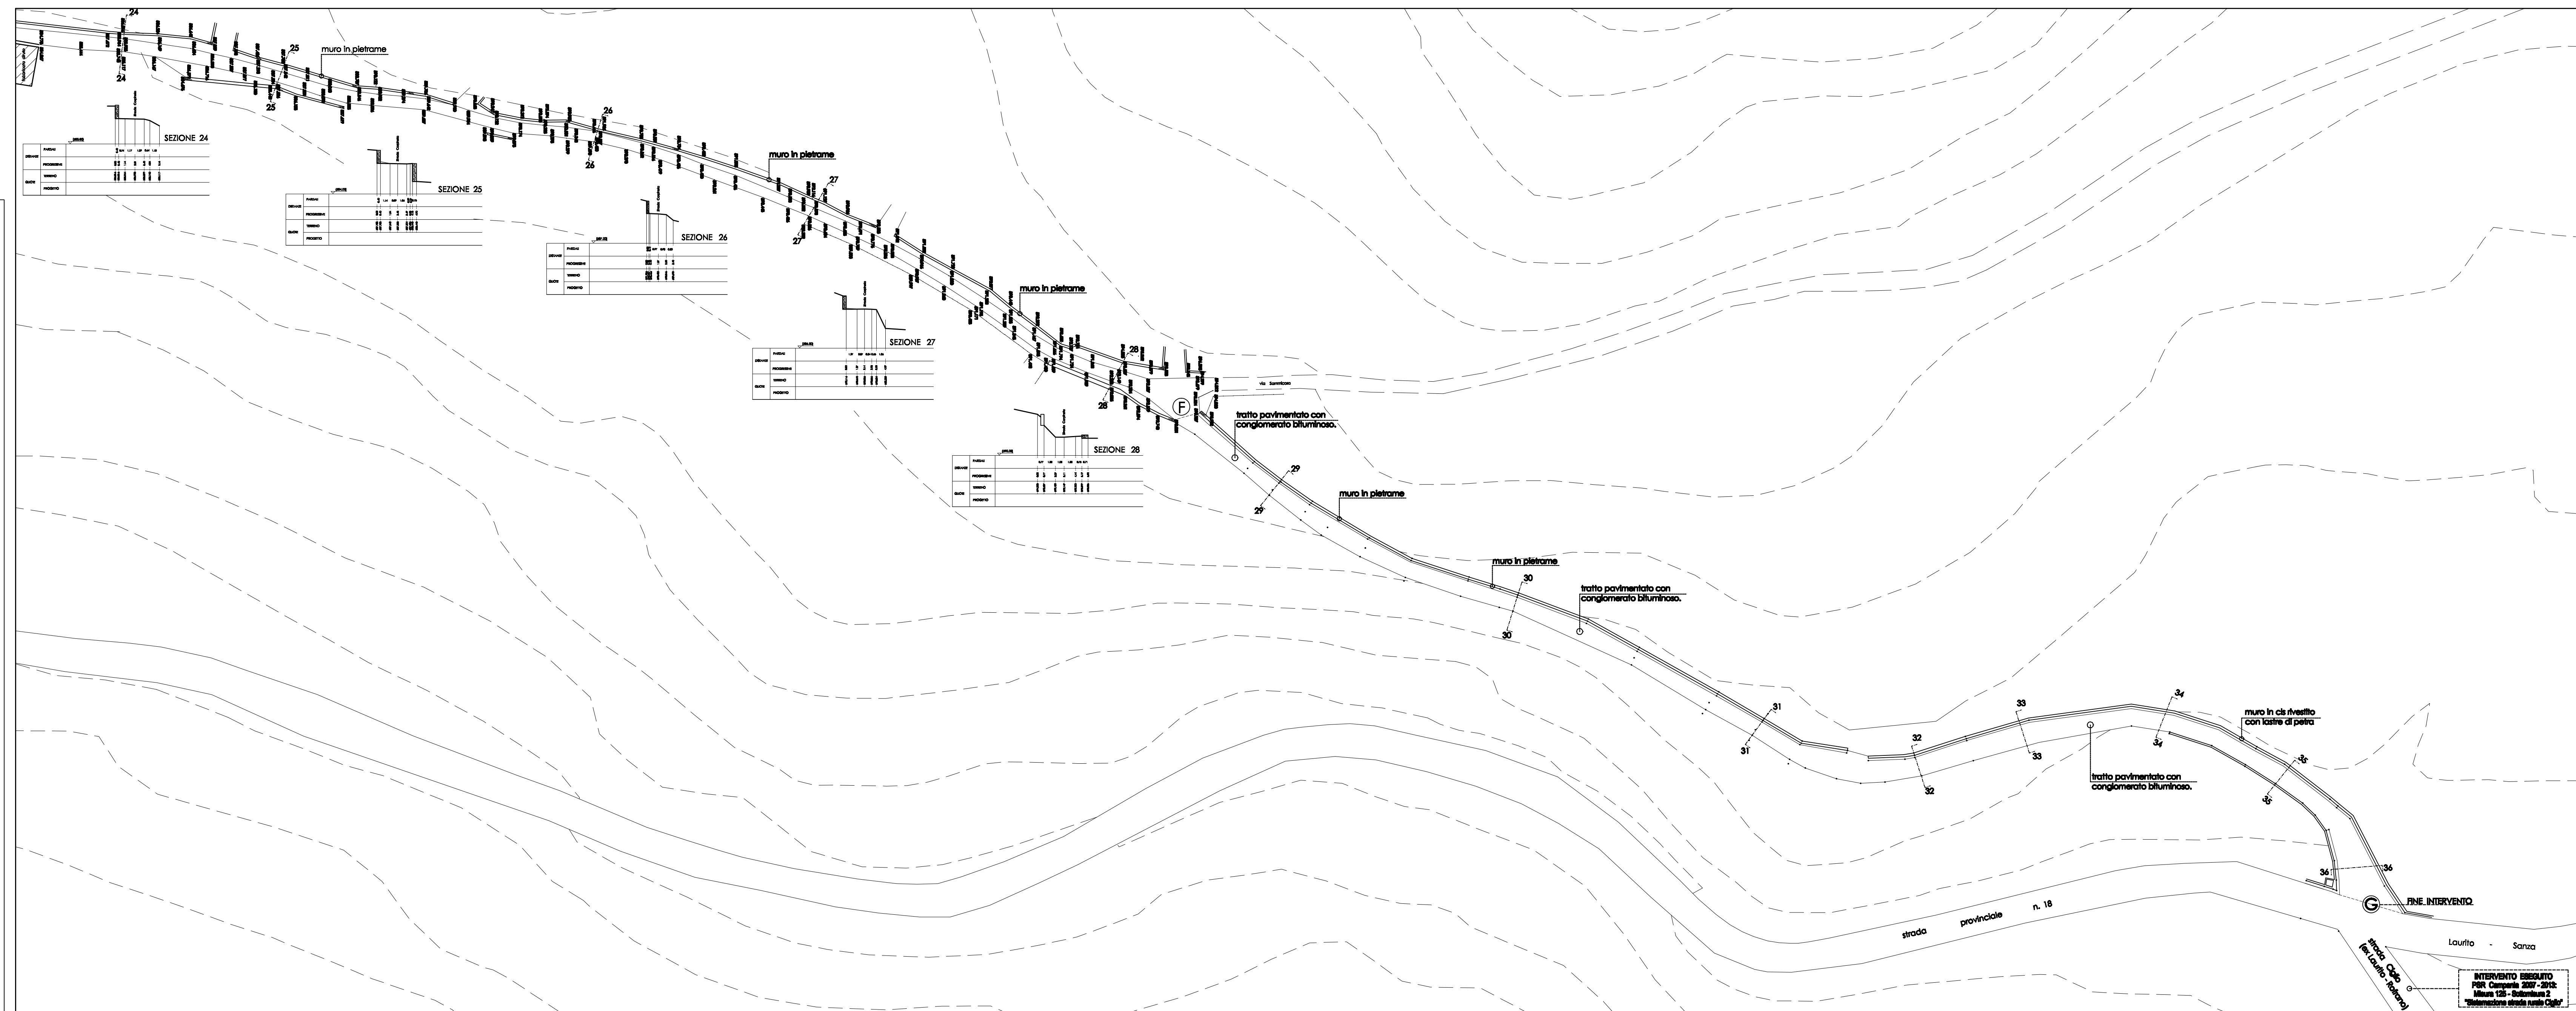

INTERVENTO ESEGUITO
FOR Campania 2007-2013:
Misura 125 - Sottomisura 2
"Sistemazione strada rurale Ciglio"