


COMUNE DI LAURITO
 Provincia di Salerno

LAVORI PRELIMINARI PER LA REALIZZAZIONE DI UN MURINO DI CEMENTO ARMATO IN LOCALITÀ "CORNETTA" A MONTE DEL CENTRO ABITATO.

PROGETTO









SEZIONE A-A- ANTE OPERAM

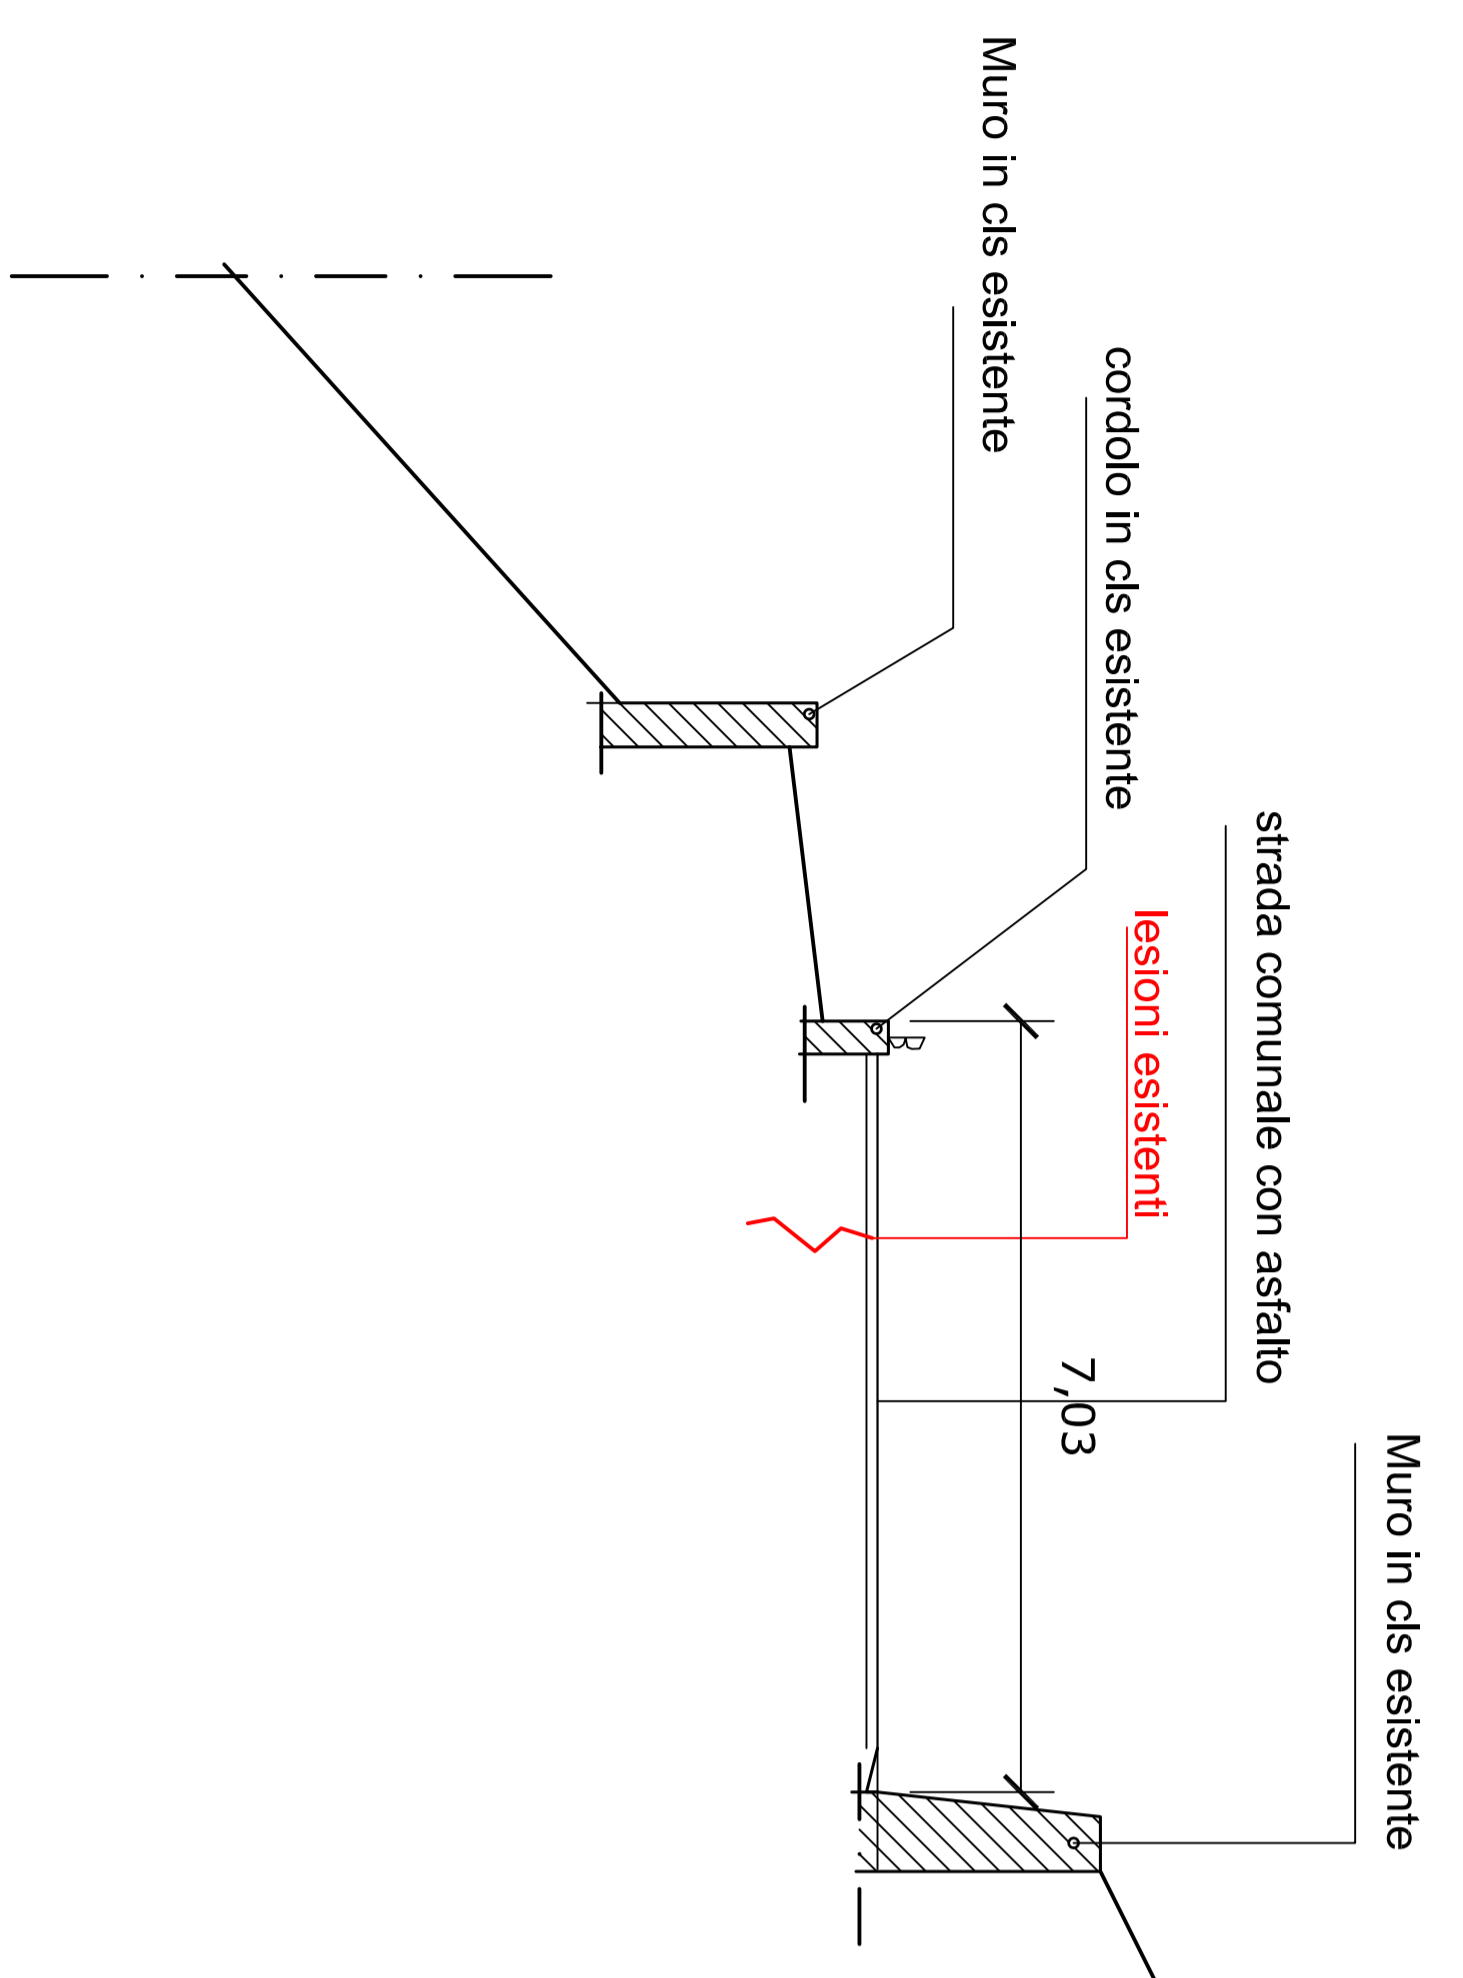

SEZIONE TIPO TRATTO D'INTERVENTO A-B
 SCALA 1:50

SEZIONE A-A- POST OPERAM

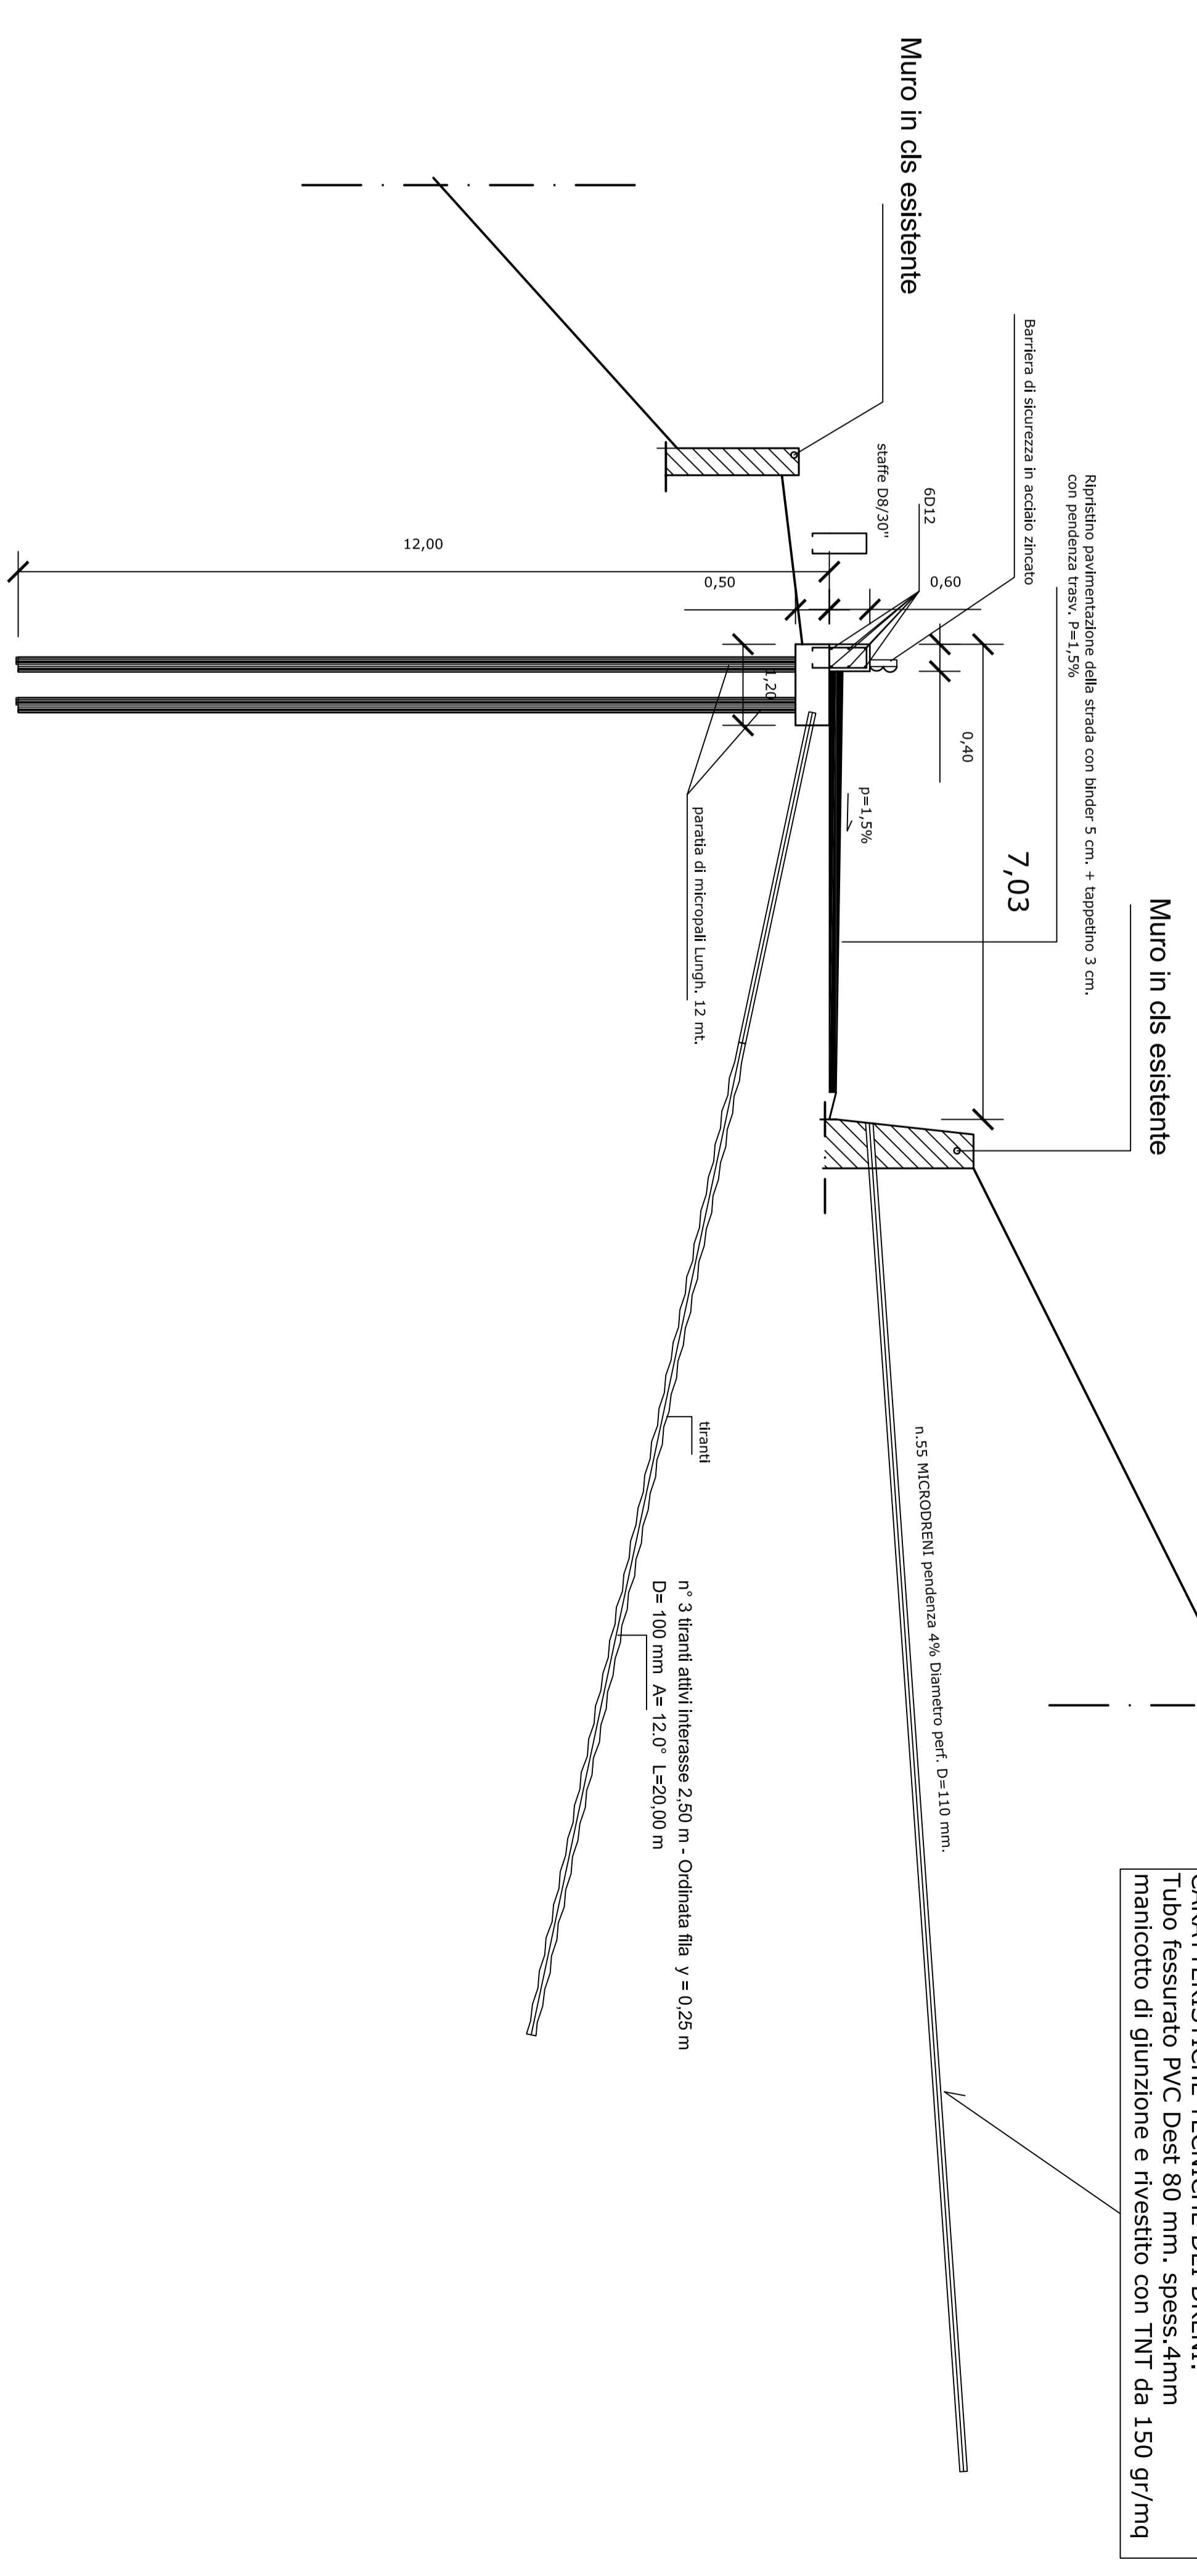

CARATTERISTICHE TECNICHE DEI DRENI:
 Tubo fessurato PVC Dest 80 mm. - spess. 4mm
 manico di giunzione e rivestito con TNT da 150 gr/mq